

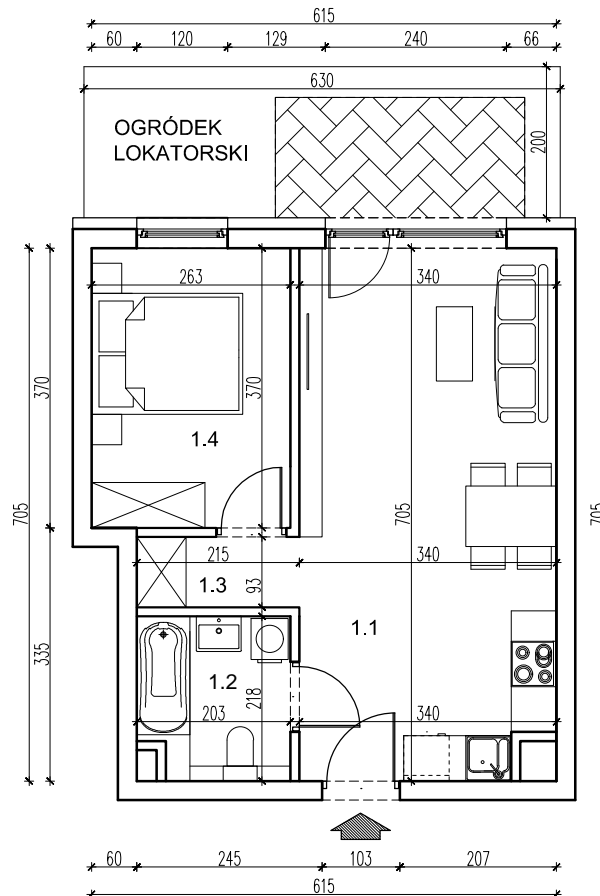


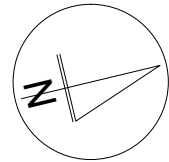

DDS Development

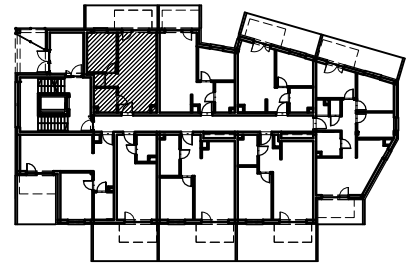

LOKAL MIESZKALNY B1		
nr	nazwa	pow. m2
1.1	POKÓJ Z ANEKSEM KUCH.	24,59
1.2	ŁAZIENKA	4,05
1.3	GARDEROBA	1,01
1.4	POKÓJ	8,97
SUMA		38.62

LOKAL MIESZKALNY B1, RZUT PARTERU, SKALA 1:100

DDS DEVELOPMENT Sp. z o.o. 3 Sp.k., UL.PRZEWÓZ 34, 30-716 KRAKÓW
tel:12 294 88 74, 501 355 405, e-mail: biuro@mieszkaniaprzewoz.pl, www.mieszkaniaprzewoz.pl