

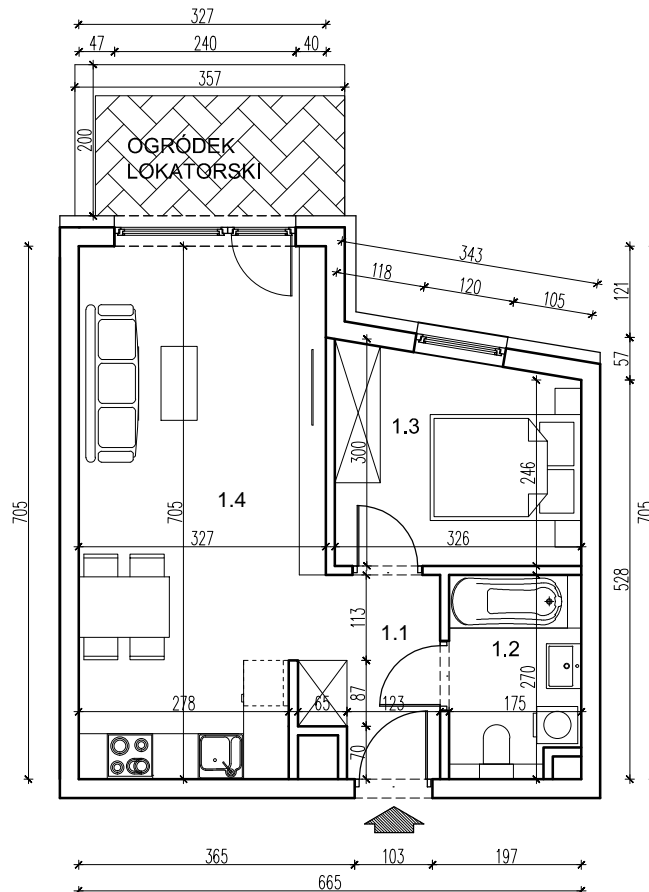


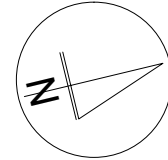

DDS Development

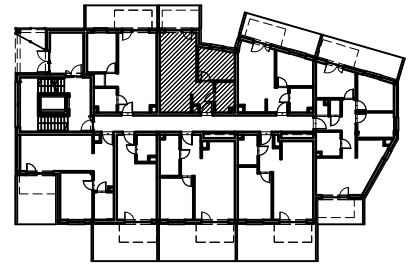

LOKAL MIESZKALNY B2

nr	nazwa	pow. m _e
1.1	PRZEDPOKÓJ	4,48
1.2	ŁAZIENKA	4,35
1.3	POKÓJ	8,76
1.4	POKÓJ Z ANEKSEM KUCH.	21,60
SUMA		39.19

LOKAL MIESZKALNY B2, RZUT PARTERU, SKALA 1:100

DDS DEVELOPMENT Sp. z o.o. 3 Sp.k., UL.PRZEWÓZ 34, 30-716 KRAKÓW
tel:12 294 88 74, 501 355 405, e-mail: biuro@mieszkaniaprzewoz.pl, www.mieszkaniaprzewoz.pl