

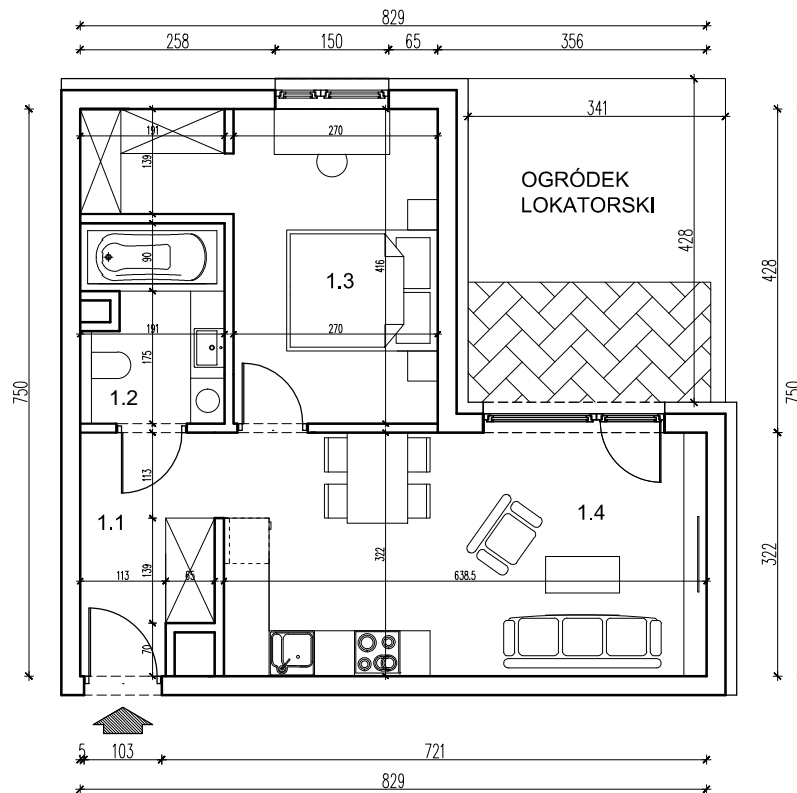


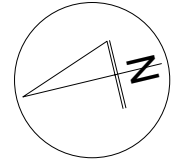

DDS Development

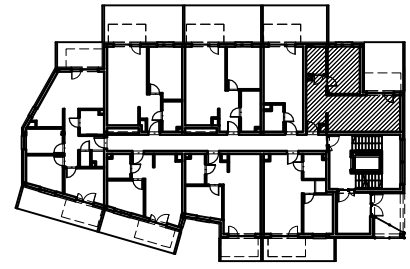

LOKAL MIESZKALNY B29		
nr	nazwa	pow. m2
1.1	PRZEDPOKÓJ	5,15
1.2	ŁAZIENKA	4,64
1.3	POKÓJ	13,79
1.4	POKÓJ Z ANEKSEM KUCH.	20,63
SUMA		44,21

LOKAL MIESZKALNY B29, RZUT PARTERU, SKALA 1:100

DDS DEVELOPMENT Sp. z o.o. 3 Sp.k., UL.PRZEWÓZ 34, 30-716 KRAKÓW
tel:12 294 88 74, 501 355 405, e-mail: