



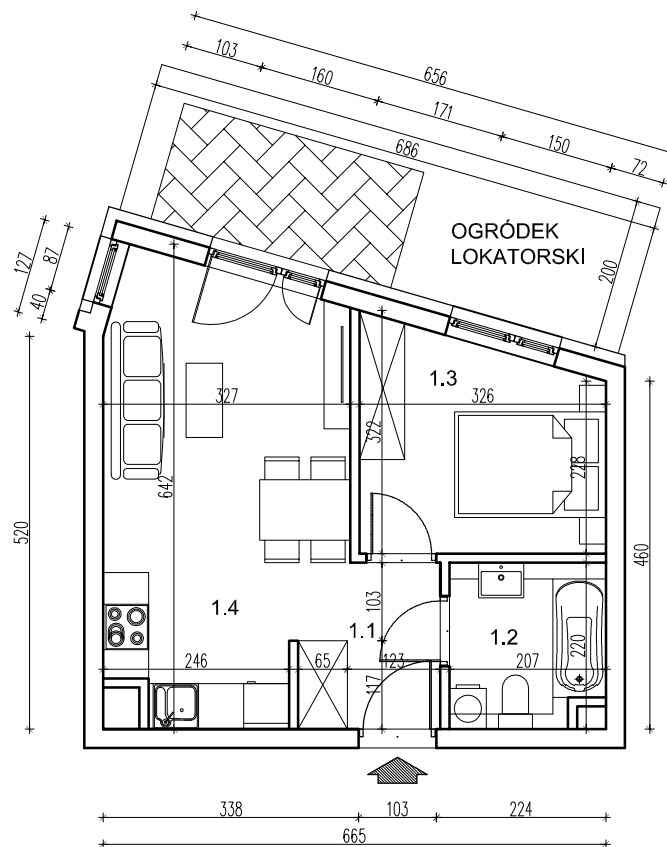

# DDS Development

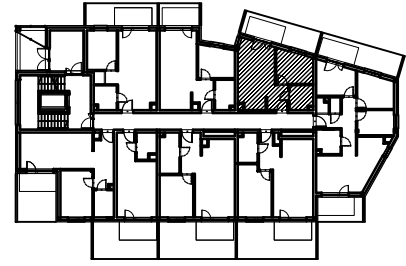

LOKAL MIESZKALNY B3		
nr	nazwa	pow. m <sup>2</sup>
1.1	PRZEDPOKÓJ	4,01
1.2	ŁAZIENKA	4,22
1.3	POKÓJ	8,78
1.4	POKÓJ Z ANEKSEM KUCH.	17,25
SUMA		34.26

LOKAL MIESZKALNY B3, RZUT PARTERU, SKALA 1:100

DDS DEVELOPMENT Sp. z o.o. 3 Sp.k., UL.PRZEWÓZ 34, 30-716 KRAKÓW  
tel:12 294 88 74, 501 355 405, e-mail: