

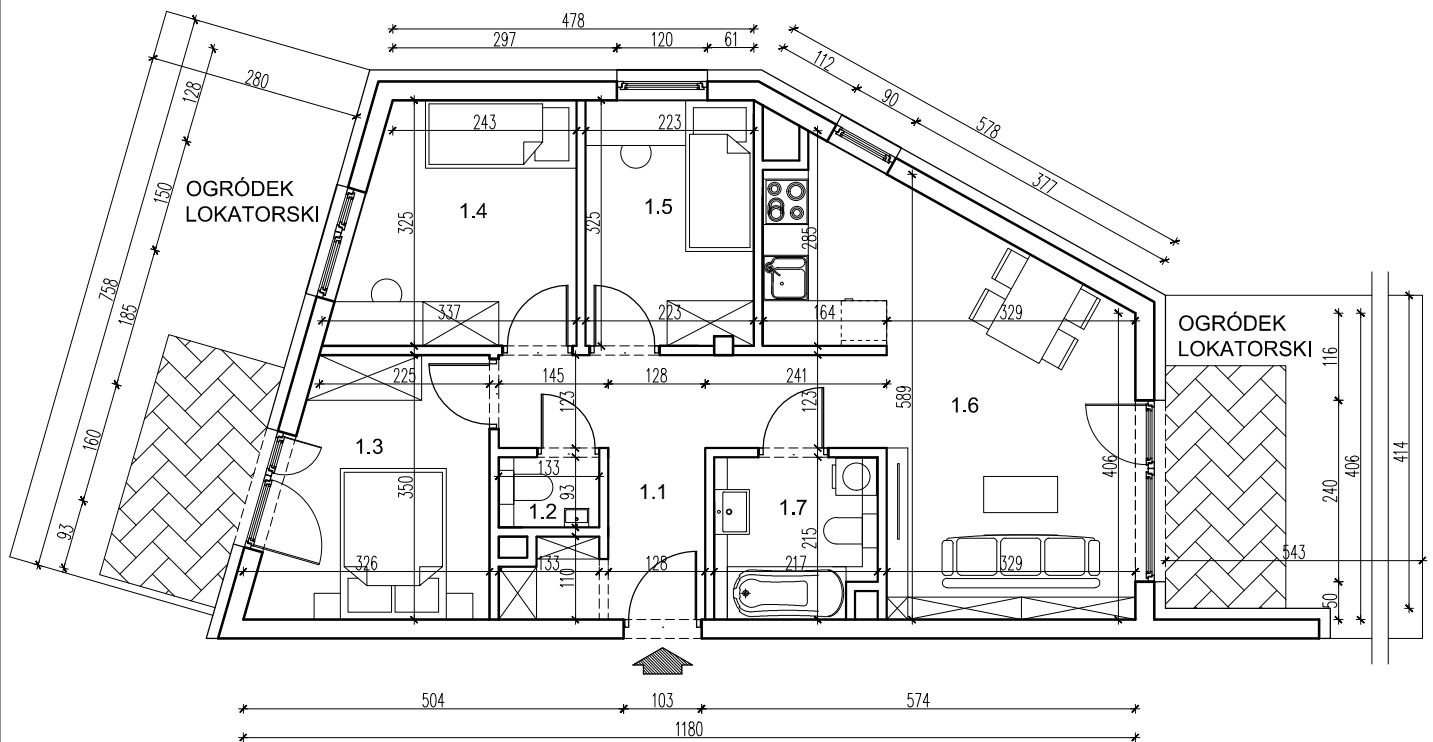


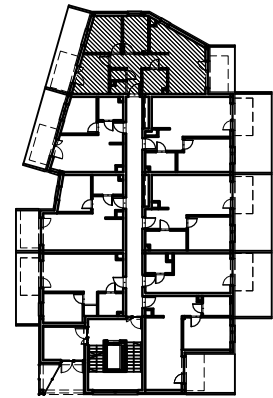

DDS Development

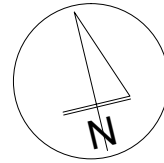

LOKAL MIESZKALNY B4		
nr	nazwa	pow. m ₂
1.1	PRZEDPOKÓJ	10,29
1.2	WC	1,21
1.3	POKÓJ	9,45
1.4	POKÓJ	9,24
1.5	POKÓJ	7,03
1.6	POKÓJ Z ANEKSEM KUCH.	20,08
1.7	ŁAZIENKA	4,28
SUMA		61,58

LOKAL MIESZKALNY B4, RZUT PARTERU, SKALA 1:100

DDS DEVELOPMENT Sp. z o.o. 3 Sp.k., UL.PRZEWÓZ 34, 30-716 KRAKÓW
tel:12 294 88 74, 501 355 405, e-mail: