



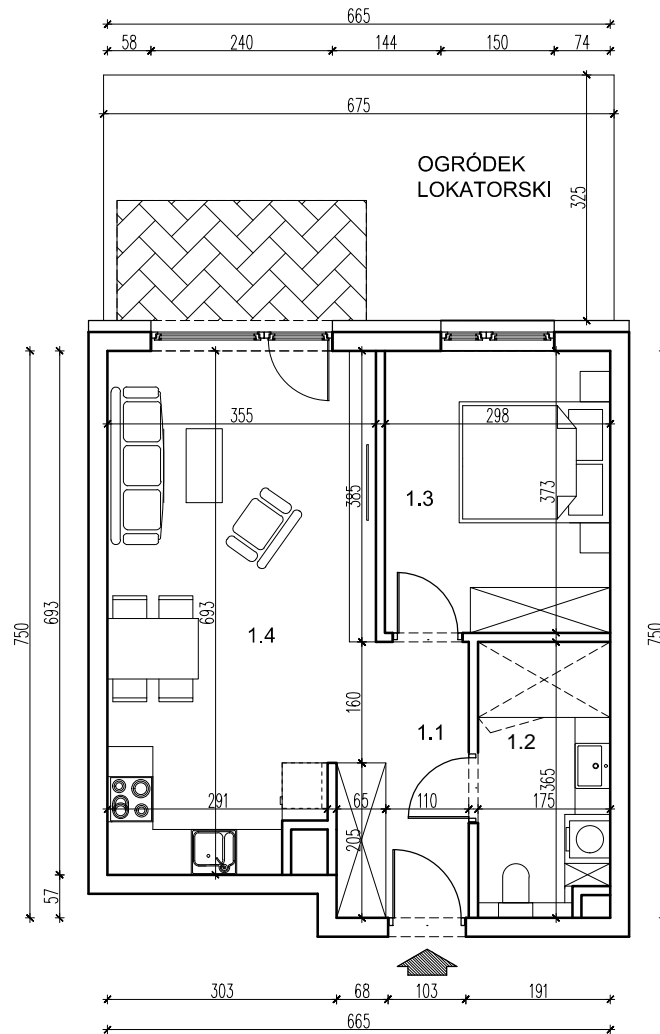

DDS Development

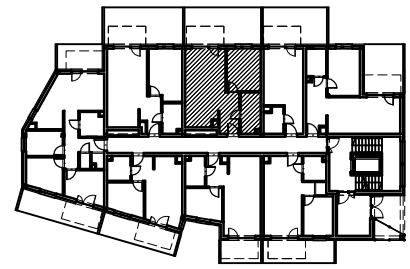

LOKAL MIESZKALNY B6		
nr	nazwa	pow. m _e
1.1	PRZEDPOKÓJ	6,23
1.2	ŁAZIENKA	5,99
1.3	POKÓJ	10,91
1.4	POKÓJ Z ANEKSEM KUCH.	22,26
SUMA		45,39

LOKAL MIESZKALNY B6, RZUT PARTERU, SKALA 1:100

DDS DEVELOPMENT Sp. z o.o. 3 Sp.k., UL.PRZEWÓZ 34, 30-716 KRAKÓW
tel:12 294 88 74, 501 355 405, e-mail: