

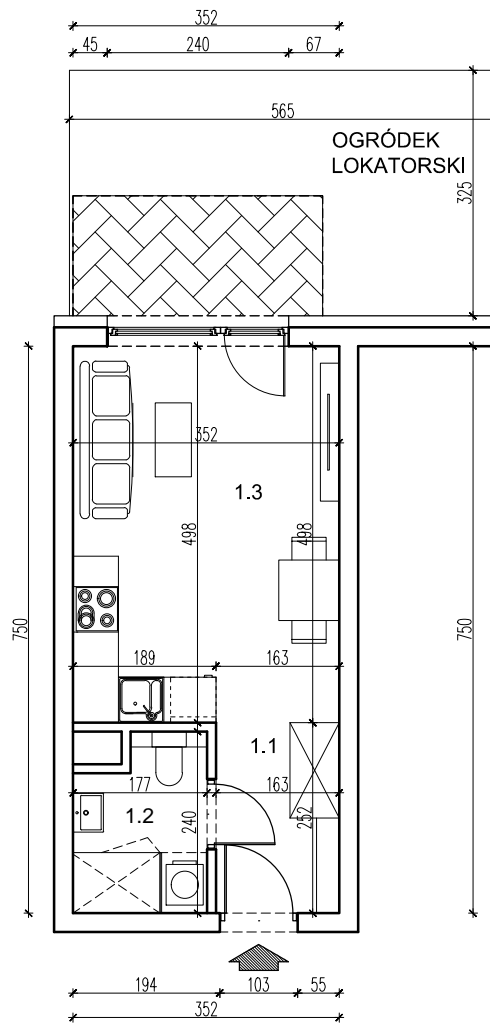


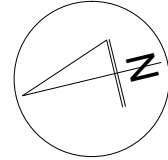

DDS Development

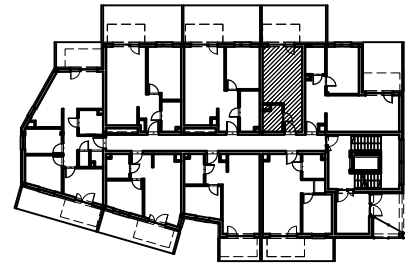

LOKAL MIESZKALNY B7		
nr	nazwa	pow. m _e
1.1	PRZEDPOKÓJ	4,94
1.2	ŁAZIENKA	3,74
1.3	POKÓJ Z ANEKSEM KUCH.	16,36
SUMA		25,04

LOKAL MIESZKALNY B7, RZUT PARTERU, SKALA 1:100

DDS DEVELOPMENT Sp. z o.o. 3 Sp.k., UL.PRZEWÓZ 34, 30-716 KRAKÓW
tel:12 294 88 74, 501 355 405, e-mail: biuro@mieszkaniaprzewoz.pl, www.mieszkaniaprzewoz.pl