

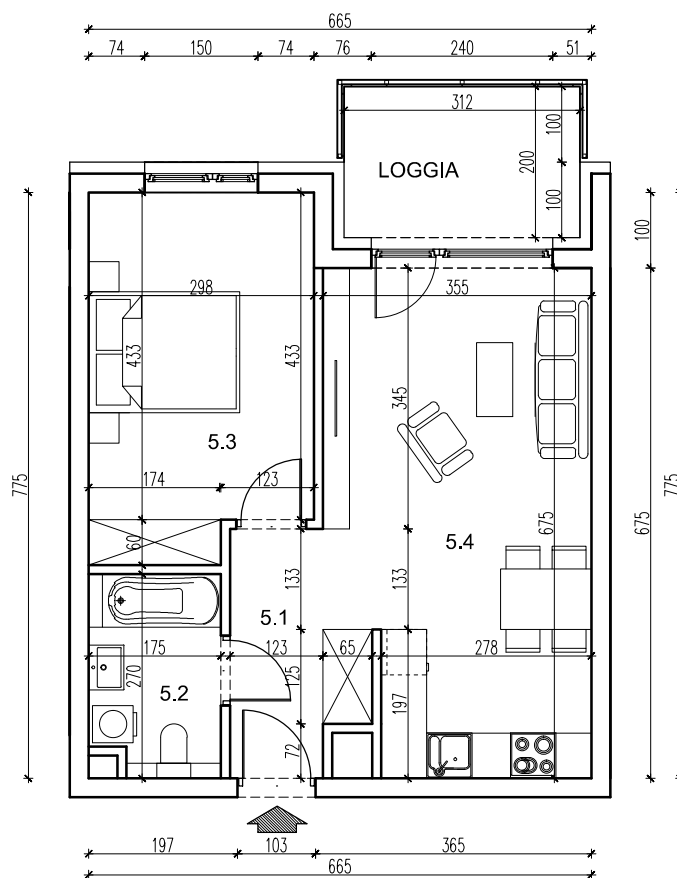


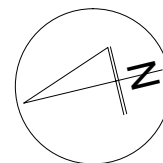

DDS Development

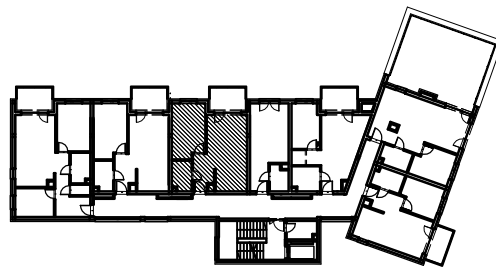

LOKAL MIESZKALNY A24		
nr	nazwa	pow. m _i
5.1	PRZEDPOKÓJ	5,65
5.2	ŁAZIENKA	4,38
5.3	POKÓJ	13,72
5.4	POKÓJ Z ANEKSEM KUCH.	21,33
SUMA		45.08

LOKAL MIESZKALNY A24, RZUT IV PIĘTRA, SKALA 1:100

DDS DEVELOPMENT Sp. z o.o. 3 Sp.k., UL.PRZEWÓZ 34, 30-716 KRAKÓW
tel:12 294 88 74, 501 355 405, e-mail: biuro@mieszkaniaprzewoz.pl, www.mieszkaniaprzewoz.pl