

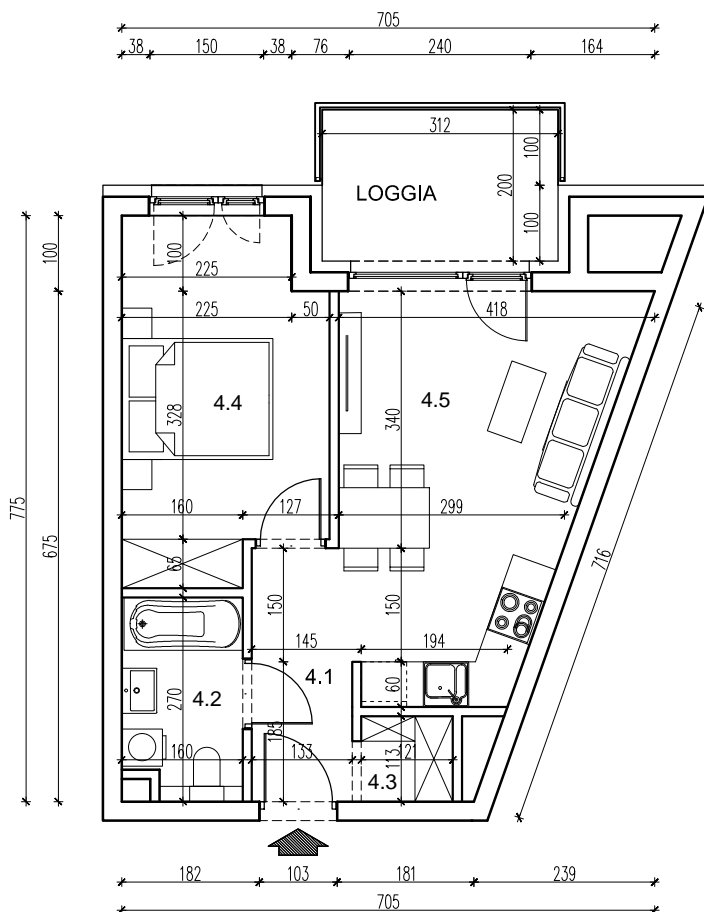


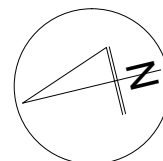

DDS Development

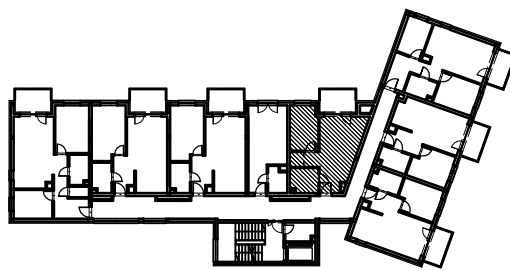

LOKAL MIESZKALNY A30		
nr	nazwa	pow. m _i
4.1	PRZEDPOKÓJ	4,21
4.2	ŁAZIENKA	4,00
4.3	GARDEROBA	1,31
4.4	POKÓJ	12,15
4.5	POKÓJ Z ANEKSEM KUCH.	17,19
SUMA		38.86

LOKAL MIESZKALNY A30, RZUT III PIĘTRA, SKALA 1:100

DDS DEVELOPMENT Sp. z o.o. 3 Sp.k., UL.PRZEWÓZ 34, 30-716 KRAKÓW
tel:12 294 88 74, 501 355 405, e-mail: biuro@mieszkaniaprzewoz.pl, www.mieszkaniaprzewoz.pl