

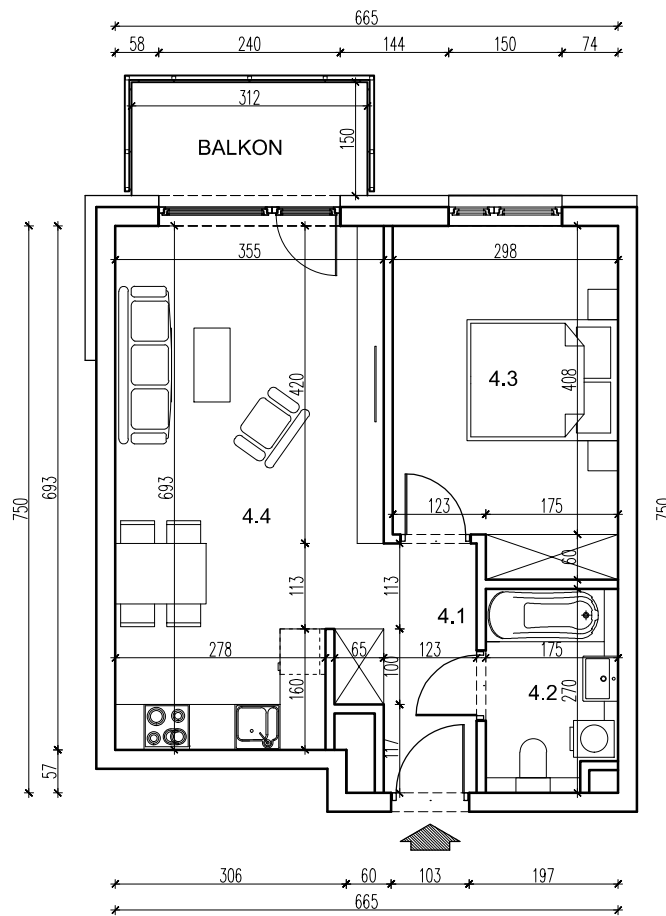


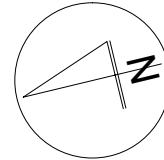

DDS Development

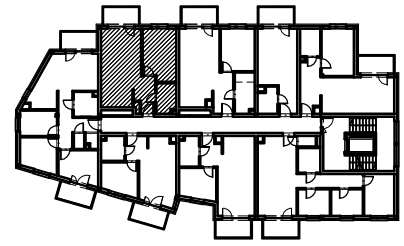

LOKAL MIESZKALNY B26		
nr	nazwa	pow. m _i
4.1	PRZEDPOKÓJ	4,61
4.2	ŁAZIENKA	4,35
4.3	POKÓJ	12,98
4.4	POKÓJ Z ANEKSEM KUCH.	23,06
SUMA		45.00

LOKAL MIESZKALNY B26, RZUT III PIĘTRA, SKALA 1:100

DDS DEVELOPMENT Sp. z o.o. 3 Sp.k., UL.PRZEWÓZ 34, 30-716 KRAKÓW
tel:12 294 88 74, 501 355 405, e-mail: biuro@mieszkaniaprzewoz.pl, www.mieszkaniaprzewoz.pl